


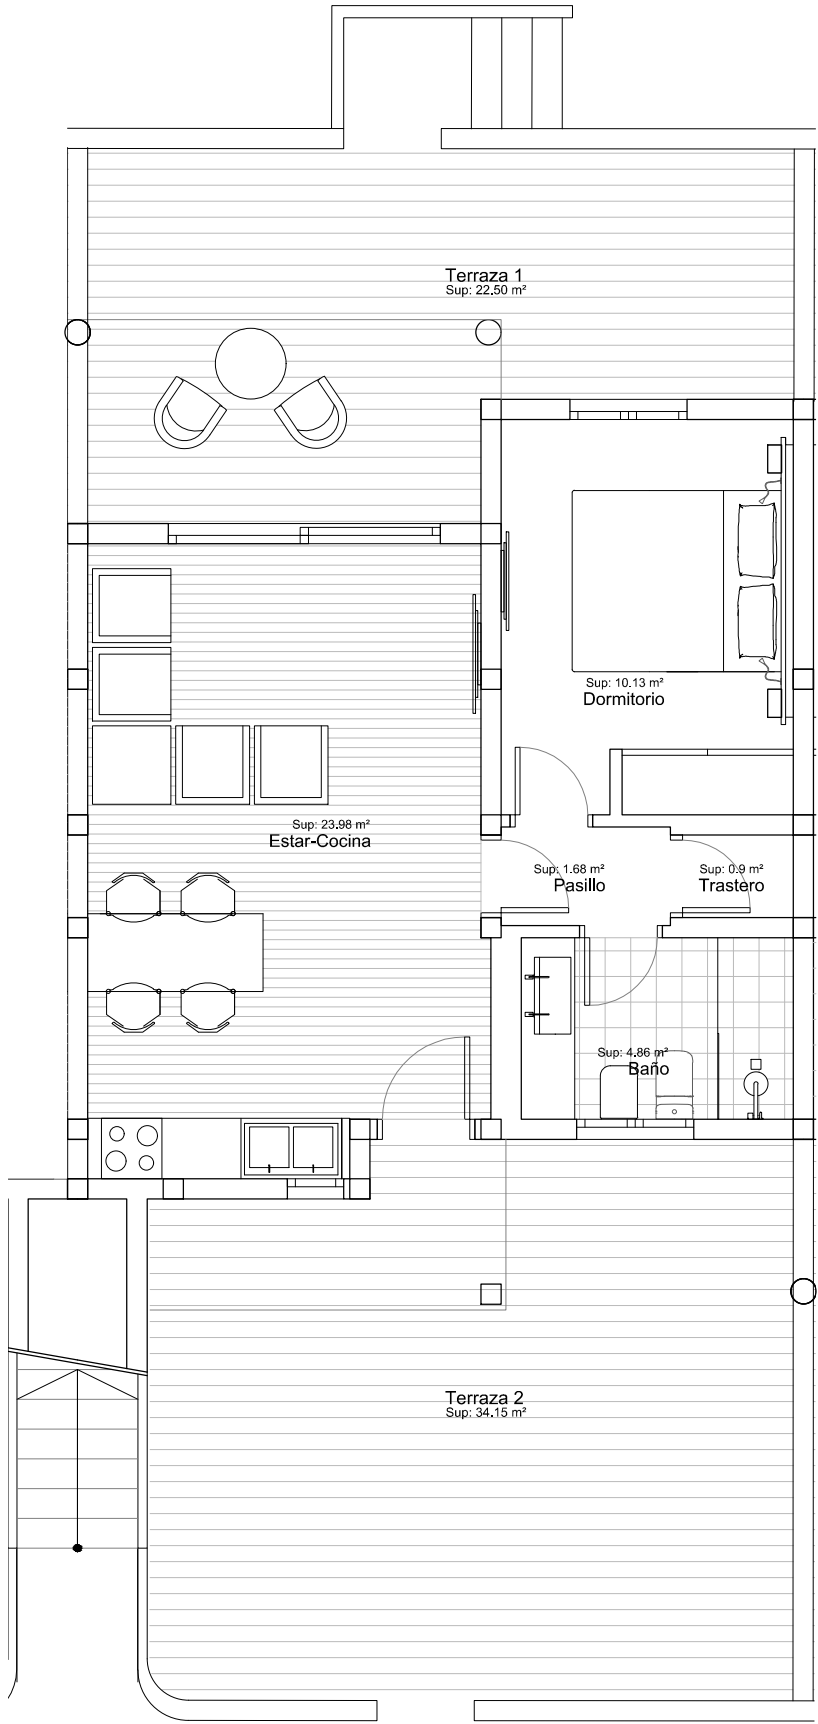


APARTAMENTO TIPO 1g PB

Estar-Cocina:	23.98 m ²
Baño:	4.86 m ²
Pasillo:	1.68 m ²
Trastero:	0.9 m ²
Dormitorio:	10.13 m ²

Superficie Util:	43.13 m ²
Superficie Construida:	49.64 m ²
Terraza 1:	22.50 m ²
Terraza 2:	34.15 m ²

TOTAL TIPOS : 4

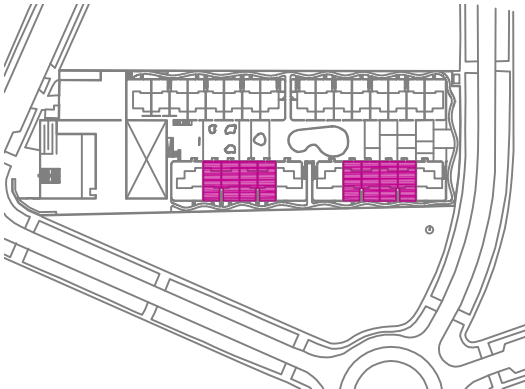

nota:
No escalar los dibujos. Cualquier discrepancia debe ser comunicada de inmediato a la direccion facultativa. Todas las medidas deben ser comprobadas en obra con anterioridad a la realizacion de culaquier trabajo.

1. LAS INDICACIONES DE LOS ARQUITECTOS, INGENIEROS, ESPECIALISTAS Y TECNICOS DE ELECTRICIDAD E INSTALACIONES DEBEN SER RESPETADAS POR LA CONSTRUCTORA.

2. ESTE PLANO DEBE ENTENDERSE COMO UNA PARTE DEL CONJUNTO DE PLANOS MEDICIONES, CALCULOS Y MEMORIA PARA MAYOR DETALLE Y ACLARACIONES.

3. TODO CAMBIO TIENE QUE SER APROBADO POR LA DIRECCION FACULTATIVA.



revisiones					
rev	fecha	comentarios		autor	revisado
observaciones					

cliente

arquitectos



Fuerteventura
estudio@danielpadron.es

Daniel Padrón Hernández col. nº 2597

Spain Address
Sócrates 7, bajo esquina Platón
CP35600, Puerto del Rosario, Spain
T. +34 928 533368
Fax. +34 928 532273
M. 679 980505

proyecto

Mirador Los Abanicos

emplazamiento

Parcela P5. Poligono 7. Corralejo. Fuerteventura. Las Palmas.

categoría

TIPOLOGIAS

familia

PLANTA BAJA

título

APARTAMENTOS TIPO 1g

expediente personal

07_18

* El presente documento es copia de su original del que es autor el Arquitecto D. Daniel Padrón Hernández. Su utilización total o parcial, así como cualquier reproducción o cesión a terceros, requerirá la previa autorización expresa de su autor, quedando en todo caso prohibida cualquier modificación unilateral del mismo*

fecha	fase	escala
JUNIO 18	PROYECTO BÁSICO	1:75

número

PB_01

rev

© Daniel Padrón y Asociados Arquitectos S.L.