
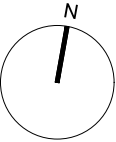


PLANTA CUBIERTA  
DISTRIBUCION

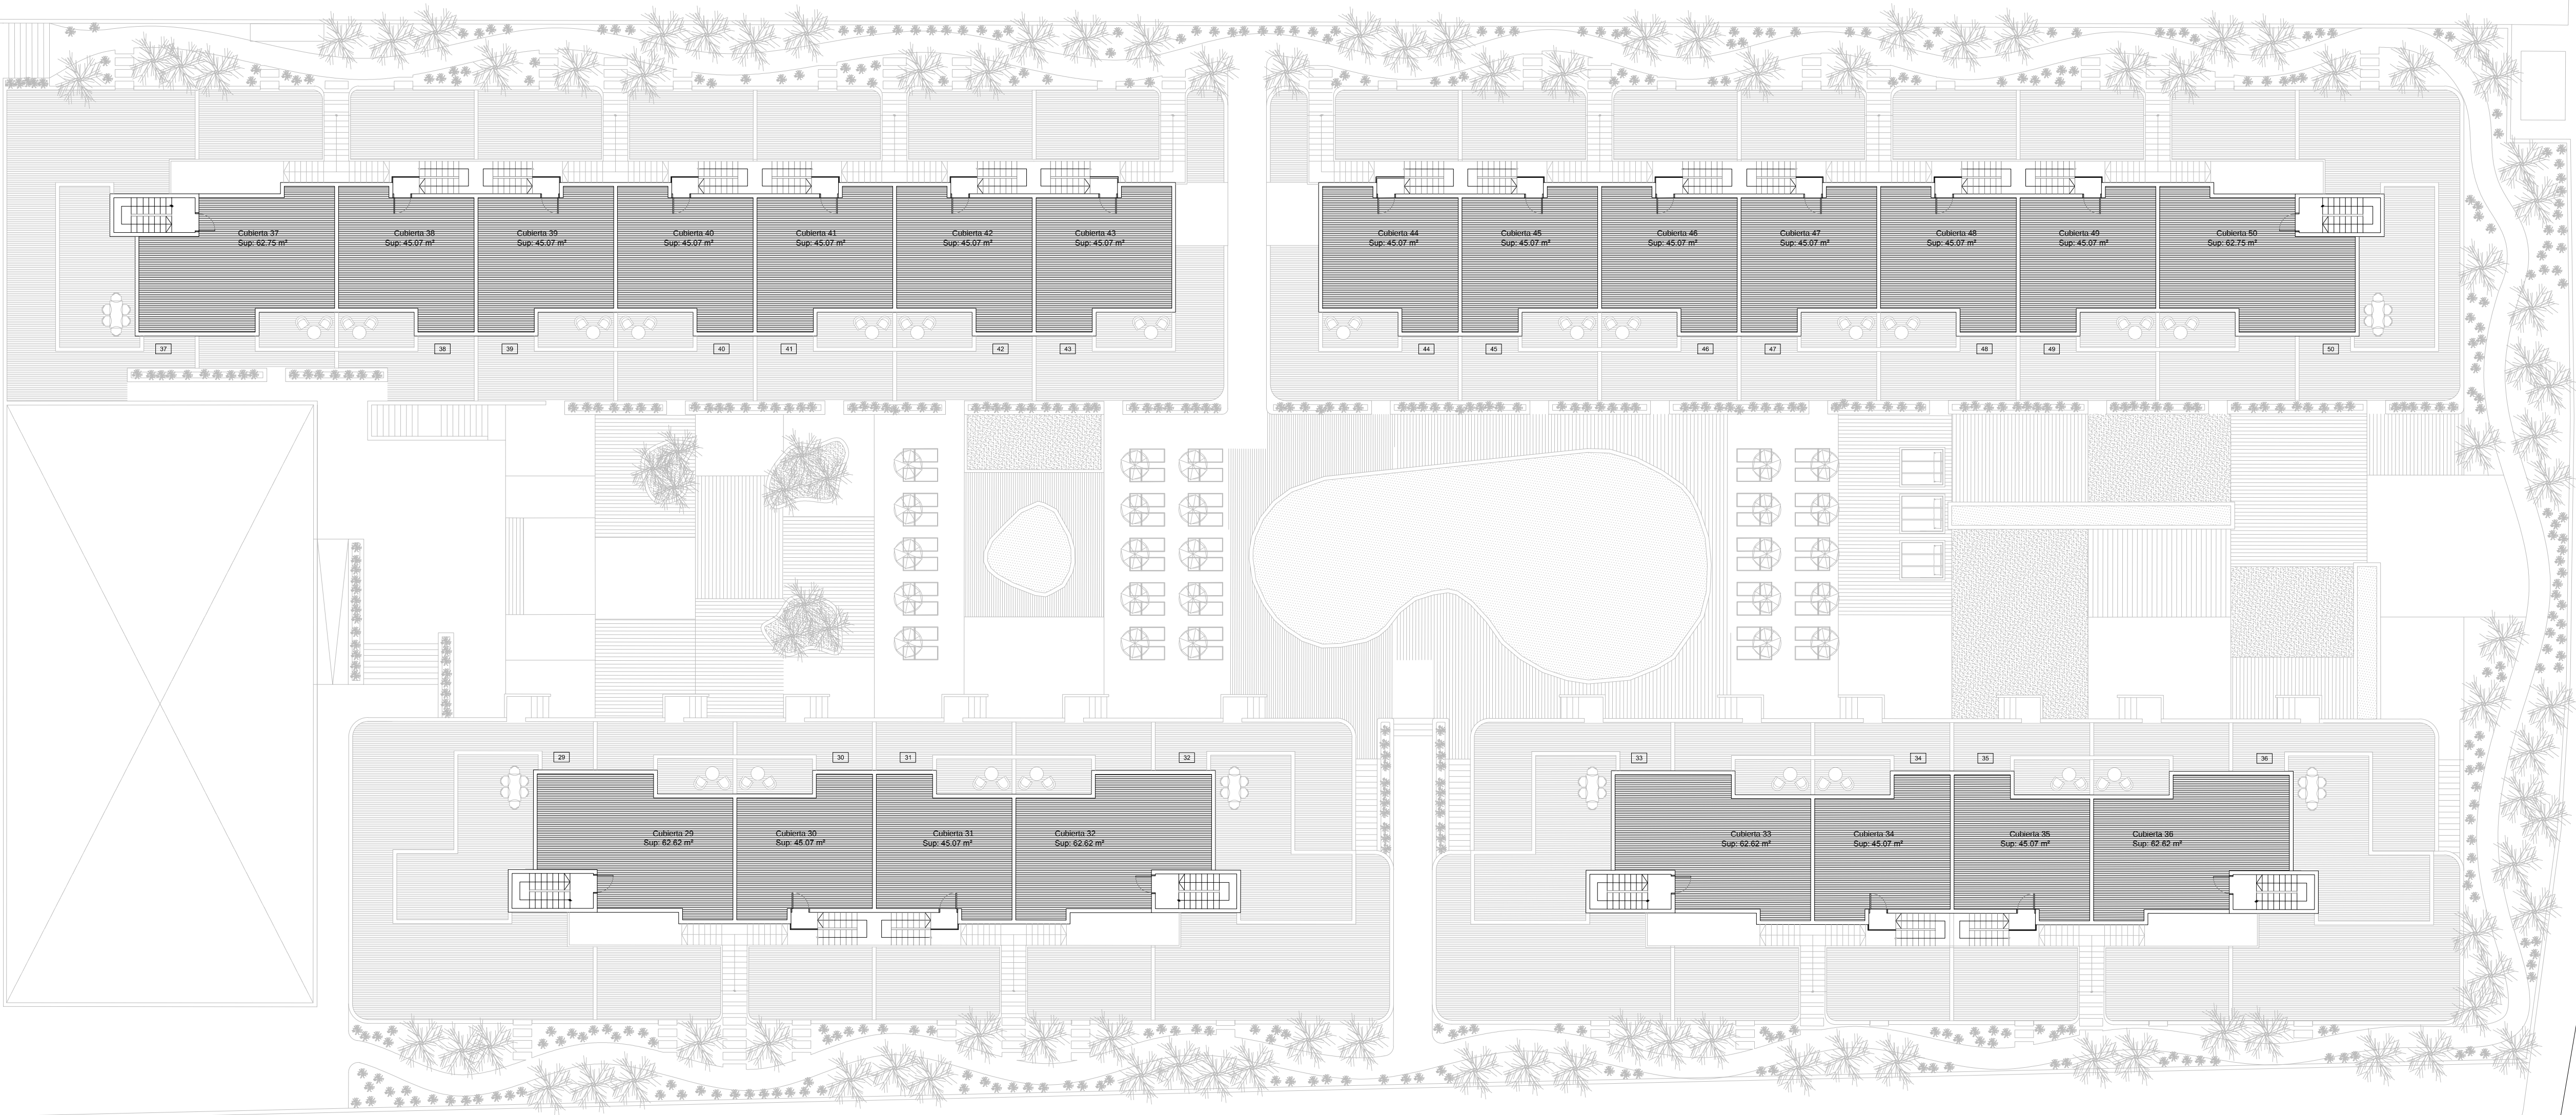

nota:

No escalar los dibujos. Cualquier discrepancia debe ser comunicada de inmediato a la dirección facultativa. Todas las medidas deben ser comprobadas en obra con anterioridad a la realización de cualquier trabajo.

1. LAS INDICACIONES DE LOS ARQUITECTOS, INGENIEROS, ESPECIALISTAS Y TÉCNICOS DE ELECTRICIDAD E INSTALACIONES DEBEN SER RESPETADAS POR LA CONSTRUCTORA.

2. ESTE PLANO DEBE ENTENDERSE COMO UNA PARTE DEL CONJUNTO DE PLANOS MEDICIONES, CALCULOS Y MEMORIA PARA MAYOR DETALLE Y ACLARACIONES.

3. TODO CAMBIO TIENE QUE SER APROBADO POR LA DIRECCION FACULTATIVA.

imagen

|               |       |             |       |
|---------------|-------|-------------|-------|
| revisiones    |       | cliente     |       |
| rev           | fecha | comentarios | autor |
| observaciones |       | autor       |       |

arquitectos

Fuerteventura  
estudio@danielpadron.es

Spain Address

Sociedad 7, Calle Requena Padron  
CP35600, Puerto del Rosario, Spain  
T: +34 928 533368  
Fax: +34 928 532273  
M: 679 985555

proyecto

Mirador Los Abanicos

emplazamiento

Parcela P5, Poligono 7, Corralejo. Fuerteventura. Las Palmas.

categoría

PLANOS GENERALES

familia

PLANTA CUBIERTA

título

DISTRIBUCION

expediente personal

24.17

fecha

JUNIO 18

fase

PROYECTO BASICO

escala

1:250

número

PC\_01

rev